Kleistraat 1
OLST

€ 545.000 k.k.



Tysma
MAKELAARS

Wij zijn Tysma Makelaars

Als één van de jongste makelaarskantoren in Deventer werken wij net wat anders dan vergelijkbare kantoren.

Opgericht in 2010 - midden in de crisis - hebben we geleerd het verschil te maken met onze creatieve aanpak. Door kansen te grijpen, mogelijkheden te zien en deze op inventieve wijze te benutten. Wij wachten niet af maar gaan proactief op zoek naar de meest geschikte koper voor uw woning. Ons inzicht en netwerk in de regionale woning-markt stellen ons daartoe in staat. Met ons ervaren team van professionals, waarvan sommigen al meer dan twintig jaar in het vak zitten, werken wij in het voordeel van zowel kopers als verkopers.

Dit hebben wij in huis:

Verkoop- en aankoopbegeleiding

Taxatie

Hypotheekadvies

Huur en verhuur





Dat is nog eens heerlijk thuis komen









Woonoppervlakte
132 m²

Inhoud
491 m³

Perceeloppervlakte
2299 m²

Slaapkamers
4

Bouwjaar
1924

Vraagprijs
€ 545.000 k.k.





UNIEKE COMBINATIE: LANDELIJKE ZICHTLIJNEN OP 2.300m² GROND OM DE HOEK VAN HET NS-STATION

Olst biedt het beste van twee werelden: de rust en ruimte van een dorp, met de voorzieningen en bereikbaarheid van de stad. Gelegen aan de prachtige IJssel, midden in het groene Sallandse landschap, is de natuur altijd dichtbij. Dankzij het eigen treinstation sta je binnen 10 minuten in Deventer en 20 minuten in Zwolle.

LOCATIE
Het dorp beschikt over supermarkten, winkels, horeca, basisscholen, kinderopvang, zorgvoorzieningen en volop sport- en cultuurmogelijkheden. Het Holstohus vormt een levendig middelpunt voor ontmoeting, theater, muziek en maatschappelijke activiteiten. Ook voor kinderen is er veel te beleven: van hutten bouwen in natuurspeelplaats Slingerrijk en avonturen bij Scouting tot sporten, jeugdtheater, kinderfilms en activiteiten in de bibliotheek. Het rijke verenigingsleven en het Sallandse noaberschap zorgen voor een betrokken gemeenschap waarin jong en oud gemakkelijk kunnen meedoen en zelf initiatieven kunnen ontplooien.

WONING
Deze charmante VRIJSTAANDE jaren '20 woning staat aan het begin van de Kleistraat, wat nog nèt binnen de bebouwde kom valt. Al slepen de tot verrijkende zichtlijnen op het coulisse landschap je mee het landelijke buitengebied in. Met boerenland pontificaal voor je deur en een fantastische volwassen boomgaard in je eigen achtertuin, zit je hier als gebakken! De boomgaard, samen met ruim 100m² aan bijgebouwen ten aanzien van stalling-, klus- en bergruimte, heb je te danken aan het voormalige fruit-teelbedrijf dat hier ooit gevestigd was. De woning in combinatie met het riante perceel lenen zich voor boordevol potentie, met als kers op de taart het leuke, karakteristieke voorgeveltje.

INDELING
Begane grond: ruime entree/hal, met vaste kasten, meterkast en toegang tot de keuken en woonkamer.

De woonkamer strekt zich uit over de breedte, ooit bevond hier zich ooit de oorspronkelijke entree. Zowel de gang met vaste trap is hier te bereiken, alsmede de slaap-/werkkamer met wastafel en toegang tot de kelder. Over de breedte aan de achterzijde van de woning bevindt zich de keuken, voorzien van een 4 pits-gaskookplaat met afzuigkap, combimagnetron, koelkast en vaatwasser. Verder vindt je hier het toilet en de aansluitingen voor wasmachine en droger. Middels de enkele deur bereik je overdekt het achtererf gebied.

1e Verdieping: Overloop met toegang tot drie ruime slaapkamers en badkamer voorzien van vloerverwarming, inloopdouche, toilet, wastafelmeubel en ligbad.

Bijzonderheden:

- Landelijke vrijheid op een riant perceel met volwassen boomgaard en de dorpse voorzieningen van Olst binnen handbereik;
- Platte dak hoofdwoning is vernieuwd (2015), aan de binnenzijde is het dak volledig geïsoleerd;
- Grotendeels voorzien van kunststoffen kozijnen met dubbele beglazing;
- Ruim 100 m² aan bijgebouwen en volop parkeergelegenheid op eigen terrein;
- Verkennend onderzoek funderingsrisico is aanwezig.

ALGEMEEN
- Bouwjaar: 1924
- Woonoppervlakte: ca. 132m²
- Perceeloppervlakte: 2.299m²
- Energielabel: D
- Aanvaarding: in overleg, vanaf februari 2027

Voor meer informatie over deze woning, neem contact op met het team van Tysma Makelaars. Interesse in dit huis? Schakel direct uw eigen NVM aankoopmakelaar in. Jouw NVM aankoopmakelaar komt op voor jouw belang en bespaart je tijd, geld en zorgen. Adressen van collega NVM kantoren vind je op Funda.nl.

Energielabel
D

Verwarming
c.v.-ketel

Aantal kamers
5

Externe bergruimte
105 m²

Tuin
noordwest


FOOD &
DRINKS




























































































Kies een bevlogen aankoopmakelaar!
NVM
Je krijgt meer voor elkaar met een NVM-makelaar
nvm.nl

Begane grond met tuin




Begane grond




Aan de plattegronden kunnen geen rechten worden ontleend
© Zibber www.zibber.nl

Eerste verdieping

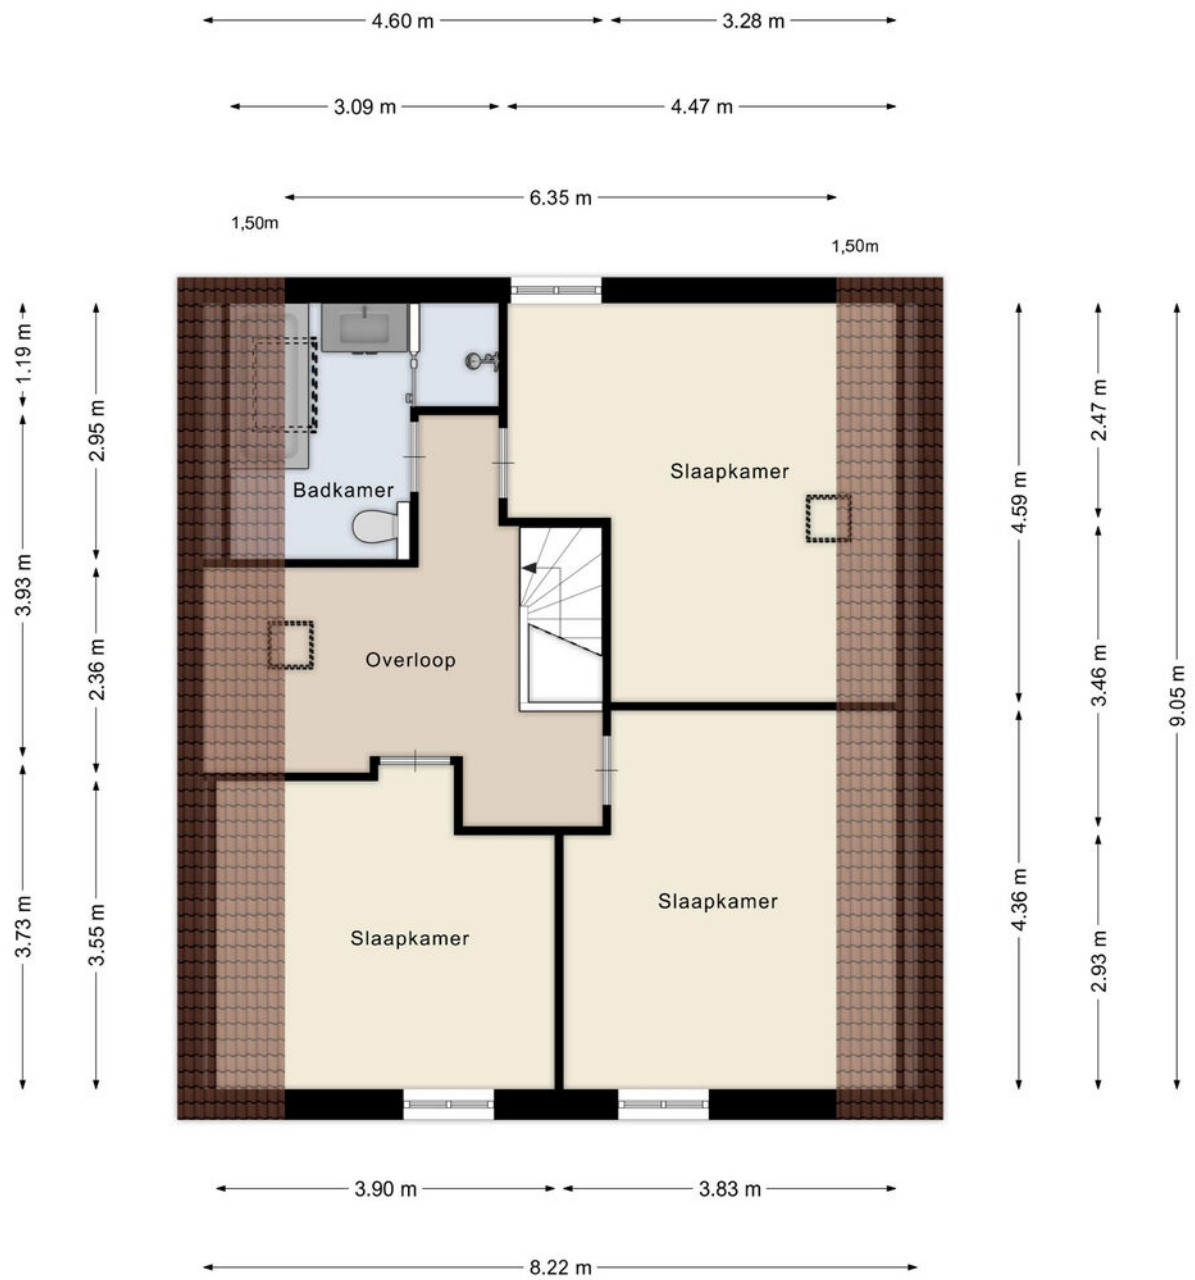

Aan de plattegronden kunnen geen rechten worden ontleend
© Zibber www.zibber.nl

Carport met garage

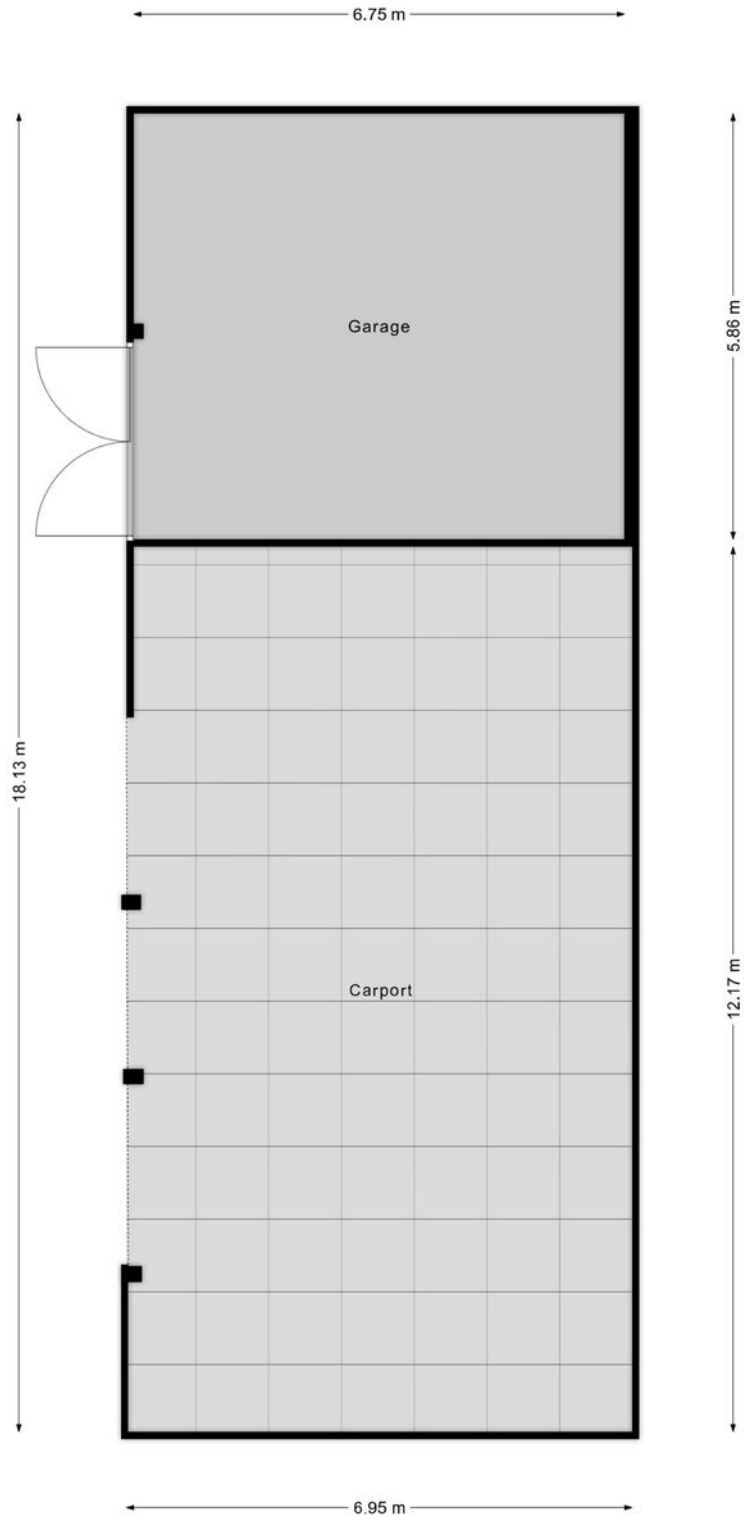


Aan de plattegronden kunnen geen rechten worden ontleend
© Zibber www.zibber.nl

Kadastrale kaart

Kadastrale kaart

Uw referentie: Tysma

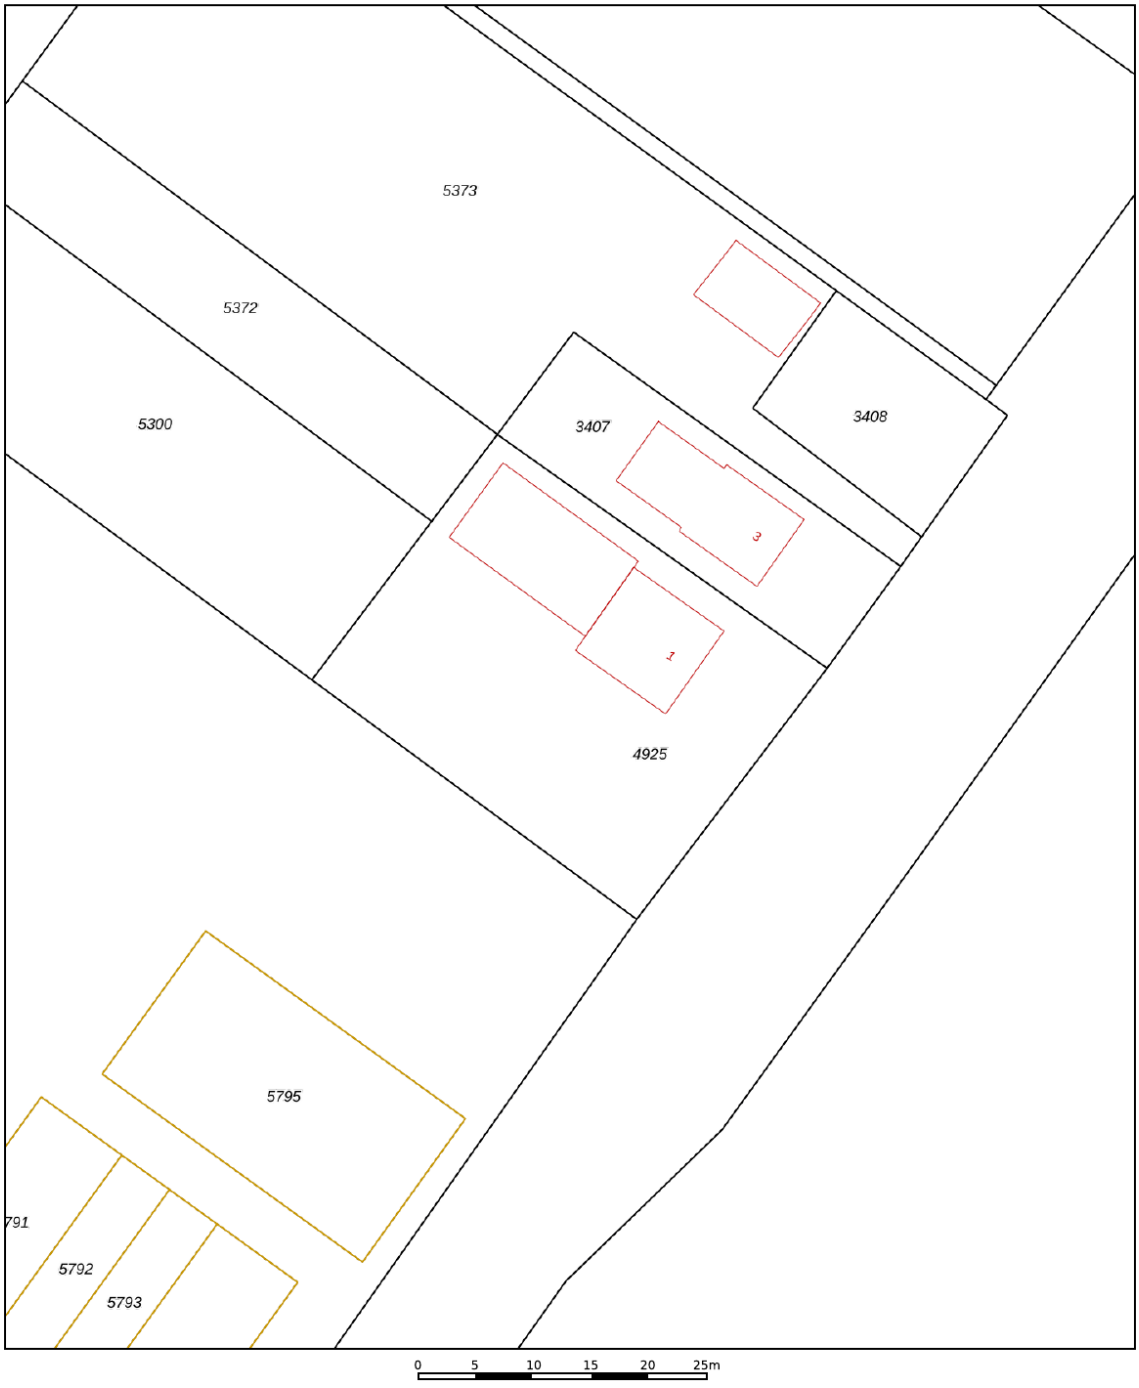

Deze kaart is noordgericht

12345 Perceelnummer

25 Huisnummer

Vastgestelde kadastrale grens

Voorlopige kadastrale grens

Administratieve kadastrale grens

Bebouwing

Schaal 1: 500

Kadastrale gemeente	Olst
Sectie	F
Perceel	4925

kadaster

Voor een eensluidend uittreksel, geleverd op 8 oktober 2026
De bewaarder van het kadaster en de openbare registers

Aan dit uittreksel kunnen geen betrouwbare maten worden ontleend.
De Dienst voor het kadaster en de openbare registers behoudt zich de intellectuele eigendomsrechten voor, waaronder het auteursrecht en het databankenrecht.

Lijst van zaken

	Blijft achter	Gaat mee	Ter overname
Woning - Interieur			
Verlichting, te weten			
- inbouwspots/dimmers	X		
- opbouwspots/armaturen/lampen/dimmers	X		
- losse (hang)lampen		X	
Raamdecoratie/zonwering binnen, te weten			
- jaloezieën	X		
- (losse) horren/rolhorren	X		
Vloerdecoratie, te weten			
- laminaat	X		
Woning - Keuken			
Keukenblok (met bovenkasten)	X		
Keuken (inbouw)apparatuur, te weten			
- kookplaat	X		
- (gas)fornuis	X		
- afzuigkap	X		
- magnetron	X		
- oven		X	
- koelkast	X		
- vriezer		X	
- vaatwasser	X		
- koffiezetapparaat		X	
Woning - Sanitair/sauna			
Toilet met de volgende toebehoren			
- toilet	X		
- toiletrolhouder	X		
Badkamer met de volgende toebehoren			
- ligbad	X		
- douche (cabine/scherm)	X		
- wastafel	X		
- wastafelmeubel	X		
- toiletkast	X		
- toilet	X		
- toiletrolhouder	X		

Lijst van zaken

	Blijft achter	Gaat mee	Ter overname
- toiletborstel(houder)	X		
Woning - Exterieur/installaties/veiligheid/ energiebesparing			
Brievenbus	X		
(Veiligheids)sloten en overige inbraakpreventie	X		
(Klok)thermostaat	X		
Airconditioning	X		
Warmwatervoorziening, te weten			
- CV-installatie	X		
Tuin - Inrichting			
Tuinaanleg/bestrating	X		
Beplanting	X		
Tuin - Verlichting/installaties			
Buitenverlichting	X		
Tijd- of schemerschakelaar/bewegingsmelder	X		



ARJEN TYSMA
NVM Makelaar / taxateur
E arjen@tysma.nl
T 06 - 14 123 486



JUR MADERN
NVM Makelaar
E jur@tysma.nl
T 06 - 23 717 497



ELISE BONTE
NVM Makelaar / taxateur
i.o
E elise@tysma.nl



KIRSTEN BROEKHUIJSEN
Commercieel binnendienst
medewerker / Verhuuradviseur
E kirsten@tysma.nl
T 0570 - 62 31 40



ALEID BALK
Commercieel binnendienst medewe
E aleid@tysma.nl
T 0570 - 62 31 40

Bij ons krijgt iedere klant de aandacht die hij verdient.

Tysma
MAKELAARS



Thuis in aankopen

Een huis is meer dan alleen een dak boven uw hoofd. De aankoop ervan verdient daarom alle aandacht, maar is tegelijkertijd ook een uitdaging, gezien de krimpende woningmarkt. Onze aankoopmakelaars helpen u graag bij het vinden van de ideale woning.

De voordelen op een rij

- Breed netwerk
- Als eerste op de hoogte van het nieuwe woningaanbod
- Direct een goede indruk van de bouwkundige staat
- Beschikking over een enorme database
- Alles onder één dak: aankoopbegeleiding, verkoopbegeleiding en hypotheekadvies
- Persoonlijke aankoopcoördinator (vast aanspreekpunt)
- Wij ontzorgen u volledig, wat u veel tijd bespaart

Vraag ook naar onze aankoopbrochure



Algemene informatie

Aansprakelijkheid

Alle gegevens in deze informatiebrochure zijn met grote zorg samengesteld en uit naar inziens betrouwbare bron afkomstig. Ten aanzien van de juistheid ervan kunnen wij echter geen aansprakelijkheid aanvaarden. De verkoop geschiedt onder voorbehoud van goedkeuring van de opdrachtgever. Deze informatie is geheel vrijblijvend.

Onderzoeksplicht van de koper

Voordat u een bod uitbrengt op een woning, gaan wij ervan uit dat u onderzoek heeft verricht naar alle aspecten die in het algemeen en voor u in het bijzonder van belang zijn bij het nemen van een beslissing een woning te kopen. Denk hierbij aan:

- Het bestuderen van de informatie, welke u door ons is aangeboden
- Het inwinnen van informatie bij de gemeente
- Onderzoek verrichten naar uw financiële mogelijkheden

Een bod uitbrengen

Biedingen kunt u mondeling aan ons doorgeven, maar het is verstandig een bieding schriftelijk te bevestigen. Wanneer u een bod uitbrengt is het belangrijk de volgende zaken te vermelden:

- De geboden koopsom
- De datum van aanvaarding
- Eventuele overname van roerende zaken
- Eventuele ontbindende voorwaarden (bijvoorbeeld voorbehoud van financiering)

Indien u een ontbindende voorwaarde van financiering wenst op te nemen, dient bij de bieding te worden aangegeven tot welk bedrag een hypotheek nodig is. Een ontbindende voorwaarde van financiering geeft u dan meestal zo'n vier weken de tijd om uw financiering te regelen. Over deze ontbindende en eventuele andere voorwaarden dienen partijen het wel eens te zijn vóór de (mondelinge) verkoop.

Belangrijk! Een verkoop komt alleen tot stand, indien overeenstemming is bereikt over alle hierboven genoemde zaken. Verkoper behoudt zich nadrukkelijk het recht voor de woning te gunnen aan de gegadigde van zijn keuze. Een mondelinge overeenstemming tussen de particuliere verkoper en de particuliere koper is echter niet rechtsgeldig. Er is pas sprake van een rechtsgeldige koop als de particuliere verkoper en de particuliere koper de koopovereenkomst hebben ondertekend.

Koopakte

Indien er tussen partijen overeenstemming is bereikt over de prijs, opleveringsdatum en eventuele andere voorwaarden wordt door ons kantoor een koopakte opgemaakt conform het model van de Nederlandse Vereniging van Makelaars (NVM). Behoudens nadere afspraken gelden de standaardregels, zoals deze voorkomen in de modelkoopakte die is opgesteld door de NVM, de consumentenbond en de Vereniging Eigen Huis. Eventueel door de koper te maken voorbehouden (zoals het verkrijgen van hypotheek, Nationale Hypotheek Garantie en dergelijke), worden alleen vermeld als deze in de onderhandeling zijn afgesproken. Voor zover er in deze brochure aanvullende clausules zijn vermeld, worden deze indien van toepassing opgenomen in de koopakte.

Asbestclausule

Indien het een oudere woning betreft is de mogelijkheid aanwezig dat de woning asbest bevat. In de koopovereenkomst zal dan ook standaard een asbestclausule worden toegevoegd.

Ouderdomsclausule

Het is de koper bekend van welk bouwjaar de onroerende zaak dateert. De eisen die aan de bouwkwaliteit gesteld mogen worden, kunnen bij oudere woning aanzienlijk lager liggen dan bij nieuwe woningen. Het geheel of ten dele ontbreken van één of meer eigenschappen van de onroerende zaak voor normaal en bijzonder gebruik en het eventueel anderszins niet beantwoorden van de zaak aan de overeenkomst komt voor rekening en risico van de koper. In de koopovereenkomst zal dan ook standaard, bij woningen ouder dan 10 jaar een ouderdomsclausule worden toegevoegd.

Niet-zelfbewoningsclausule

Als een verkoper niet zelf in de woning heeft gewoond, heeft hij ook geen wetenschap van eventuele gebreken aan de woning. Hij zal uiteraard ook niet goed weten hoe de staat van de woning is. Daarom wordt er in dit geval een clausule in de koopovereenkomst opgenomen waarbij aan de koper wordt medegedeeld dat de verkoper niet op de hoogte is van alle eigenschappen van de woning alsof men er zelf zou hebben gewoond.

Waarborgsom/bankgarantie

Tot zekerheid voor de nakoming van de verplichtingen van de kopende partij wordt door de kopende partij binnen 6 weken na mondelinge totstandkoming van de overeenkomst, een waarborgsom in handen van de notaris gestort ter grootte van 10% van de koopsom. In plaats van deze waarborgsom volstaat een bankgarantie ook, mits deze aan de voorwaarden voldoet. Indien er een bankgarantie wordt afgegeven dient dit te geschieden door een in Nederland gevestigde bankinstelling.

Notities

Tysma
MAKELAARS

Tysma Makelaars
Hoge Hondstraat 113
7413 CE Deventer
Overijssel - Nederland

T 0570 - 623140
E info@tysma.nl

www.tysma.nl

funda

NVM